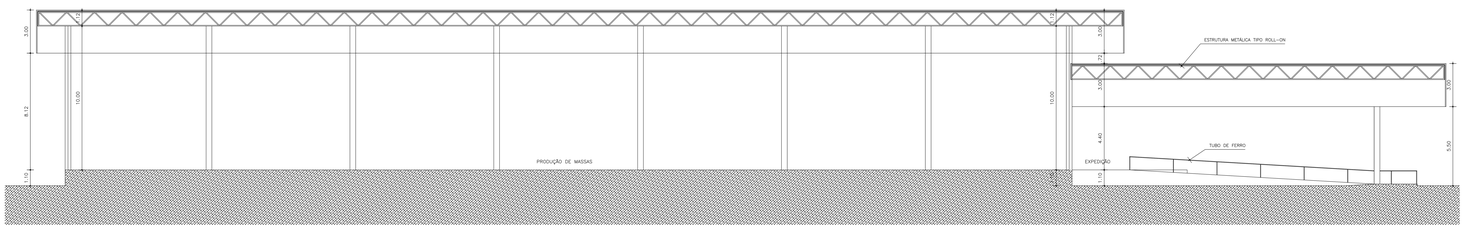

1 CORTE G1

ESCALA 1/125

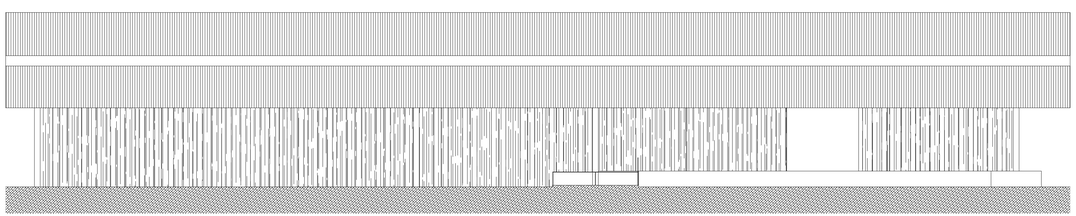

2 FACHADA PRINCIPAL

ESCALA 1/125

SUP	COD.ATIVIDADE	INSCRIÇÃO	P/J
06	06.29.1	110.625-2	FIS

Firma: Sergio Rodrigues Sousa

Local: Rua Osvaldo Cruz,188.A 102-Aldeota

ISS-P

ISS-P

ISS-C

CREA

APROVO

PROPRIETARIO

PROJETO SÉRGIO RODRIGUES SOUSA
CREA - 10.658 D

CALCULO

CONSTRUCAO

SADE

M.DIAS BRANCO S/A COM. INDÚSTRIA
GRANDE MOINHO TAMBAÚ
GMT

SÉRGIO RODRIGUES
Crea: 10.658d-Ce Rua Silva Paulet, 789 s/113 261.1262 Fortaleza-Ce

CONTEUDO DA PRANCHA	PRANCHA NUMERO
CORTE G1 E FACHADA-MASSAS/CD	**09/12**

AREA CONSTRUIDA (m2)	DATA	ESCALA	DESENHO
20.366,60 M2	ABRIL/2002	1/125	DENISE LEITÃO